PROJECT PLANA HEIGHTS

Examples of Residential Architecture

May 2015

Example of Residential Architecture
Type 1

SAT-Bulgaria
Architectural Team

Example of Residential Architecture
Type 1

SIT-Bulgaria
Architectural team

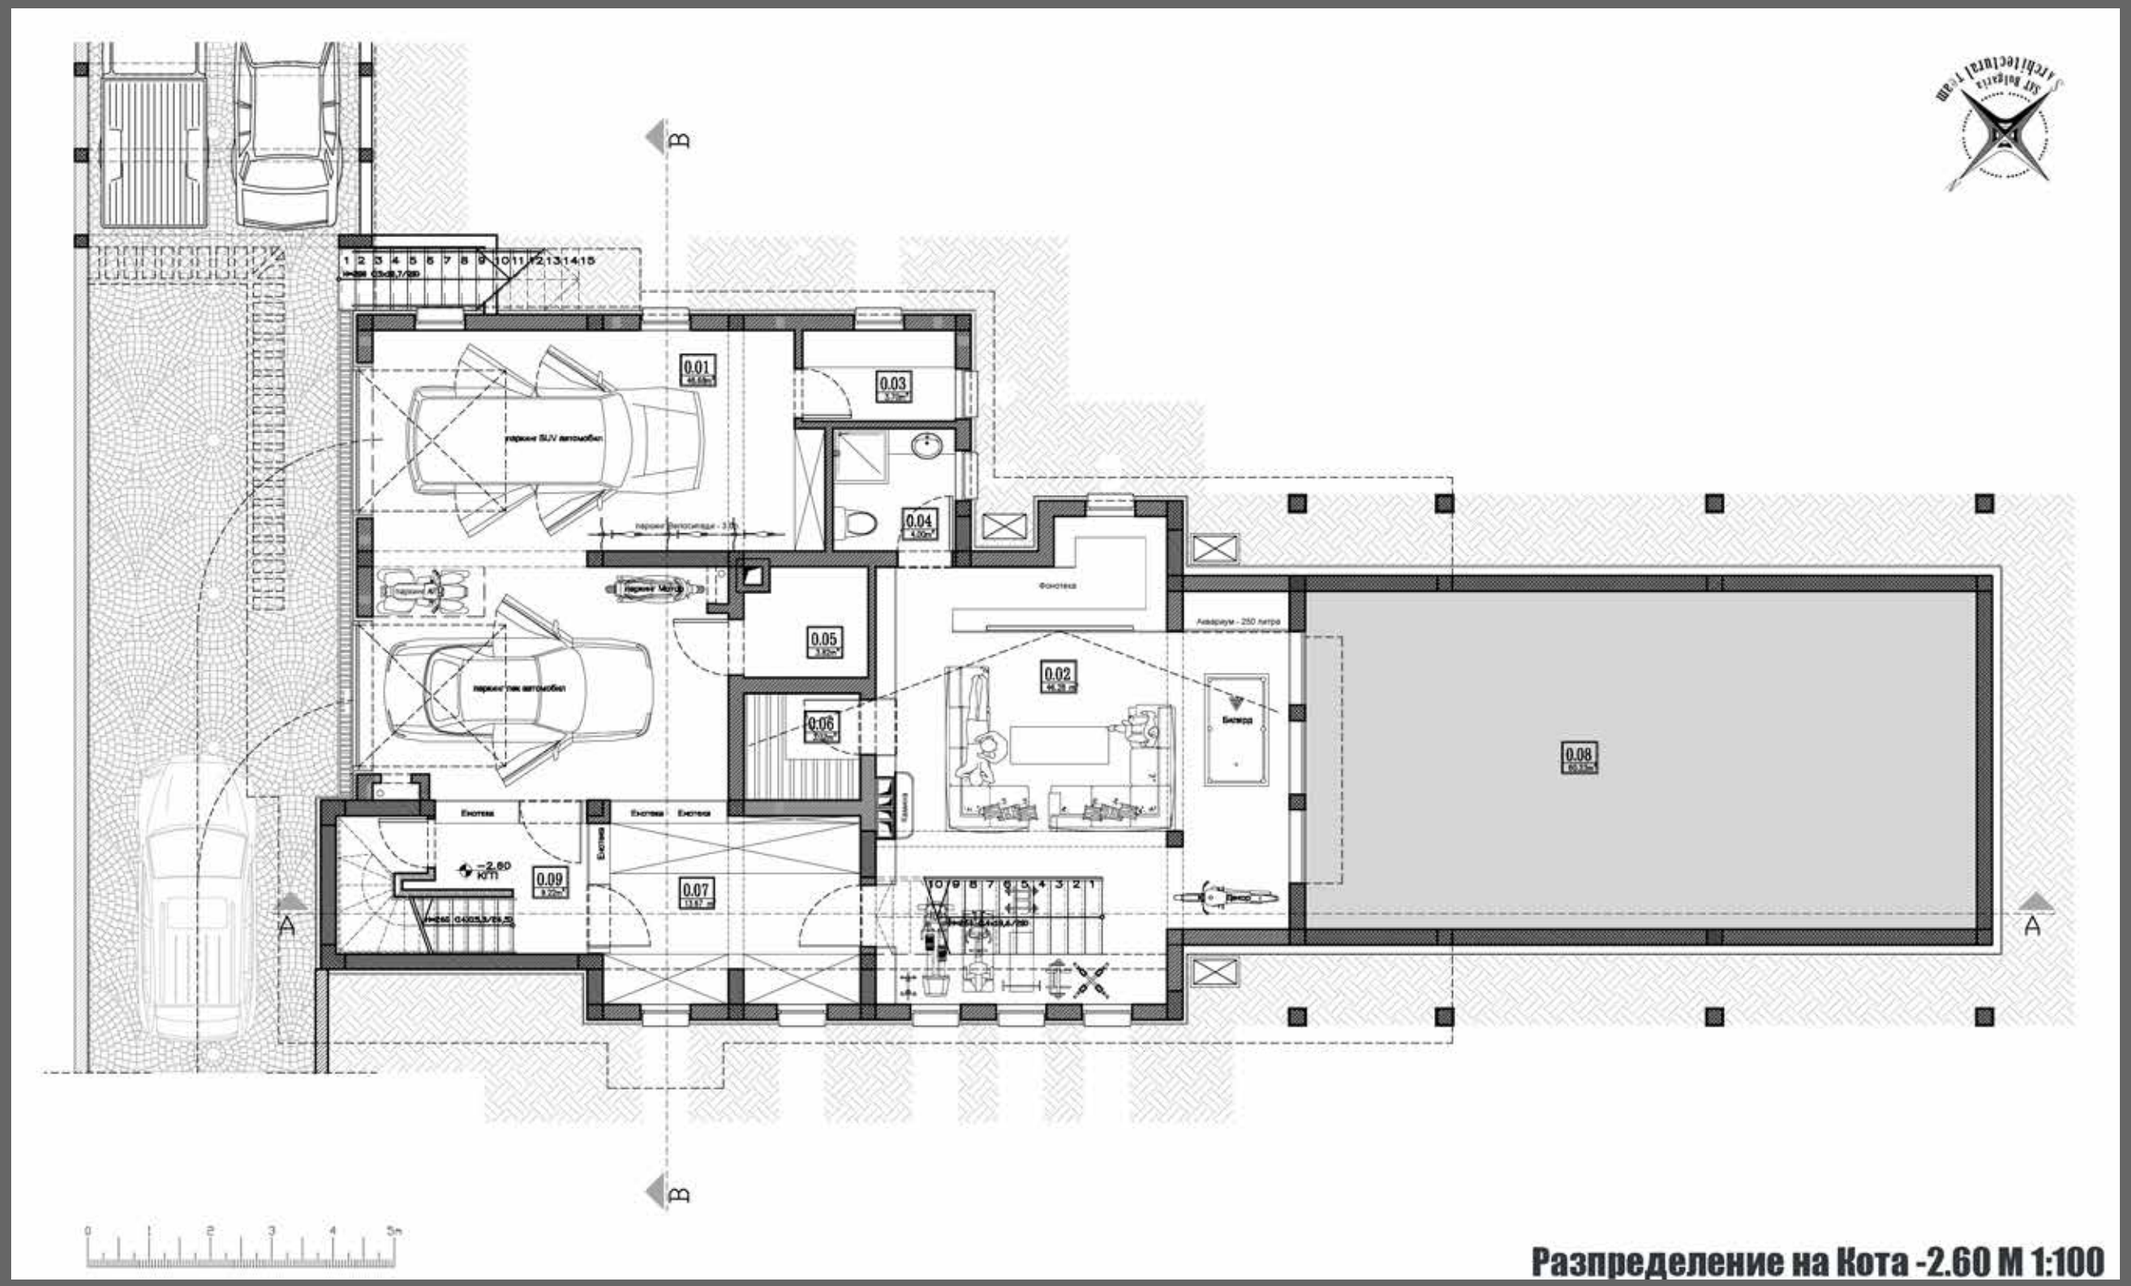

Разпределение на Кота -2.60 М 1:100

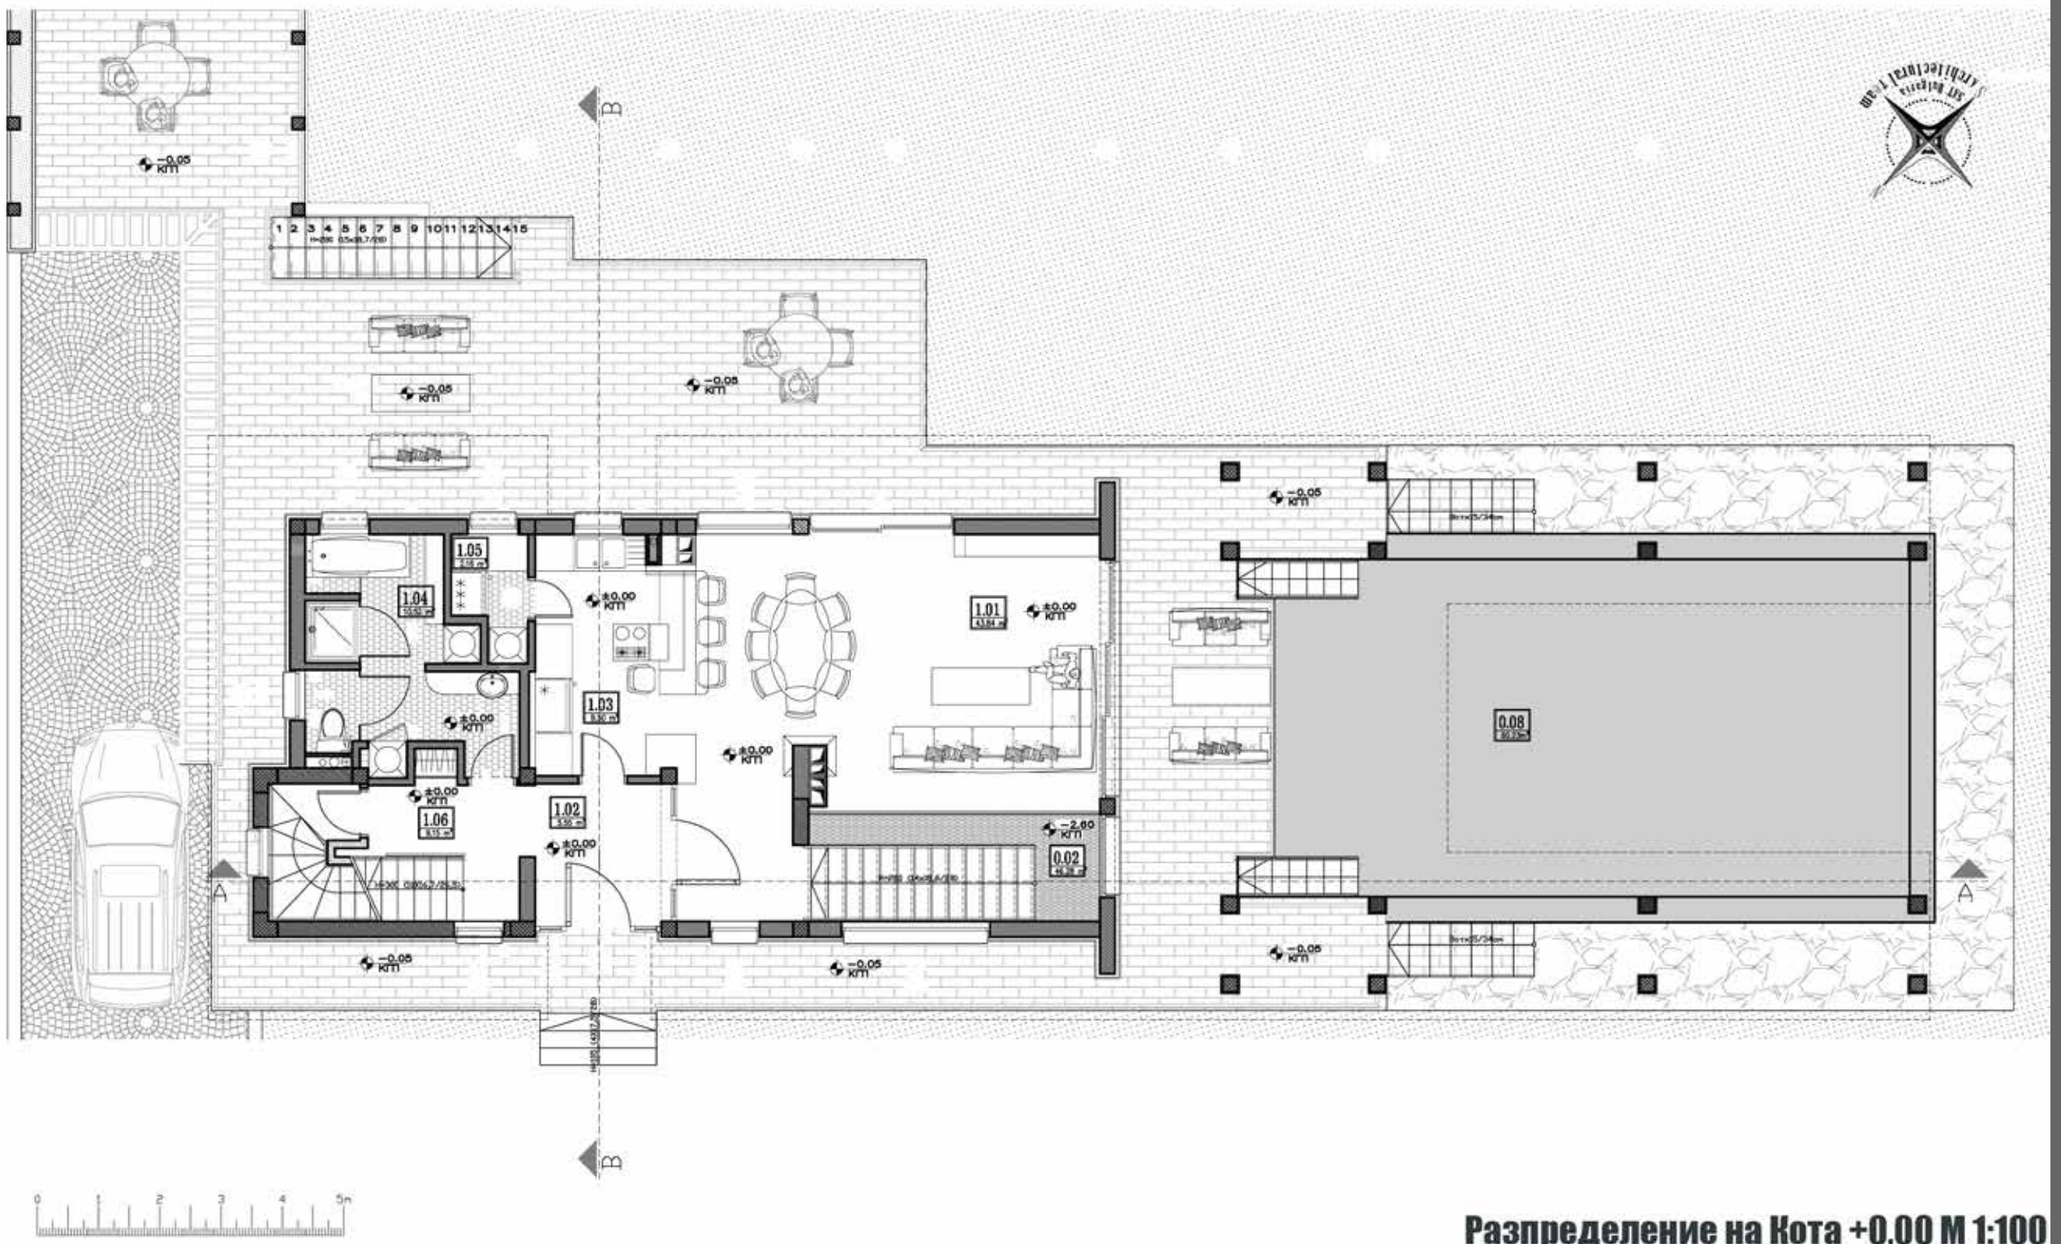

Разпределение на Кота +0,00 М 1:100

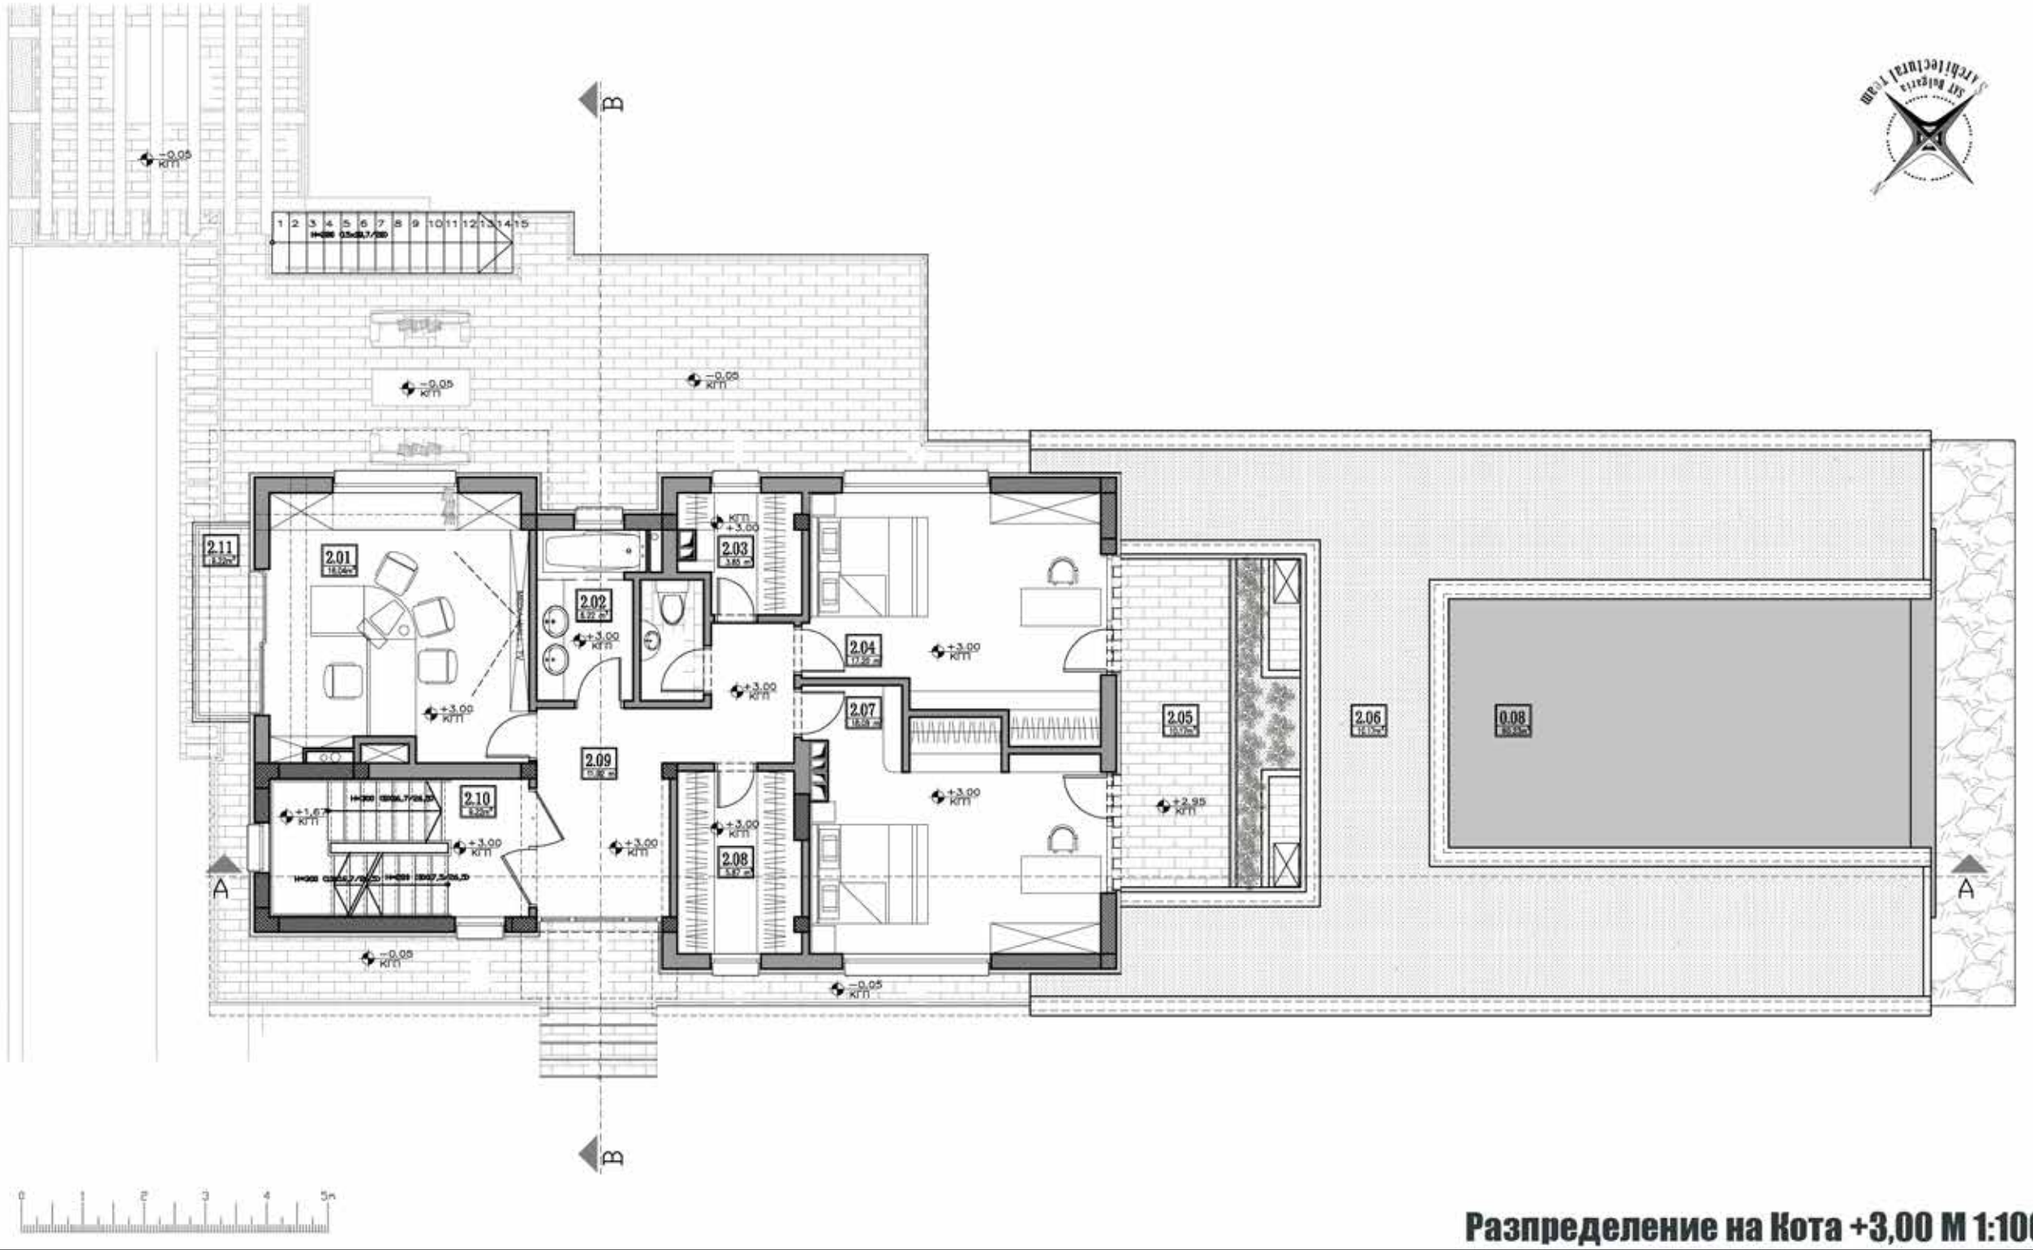

Разпределение на Кота +3,00 М 1:100

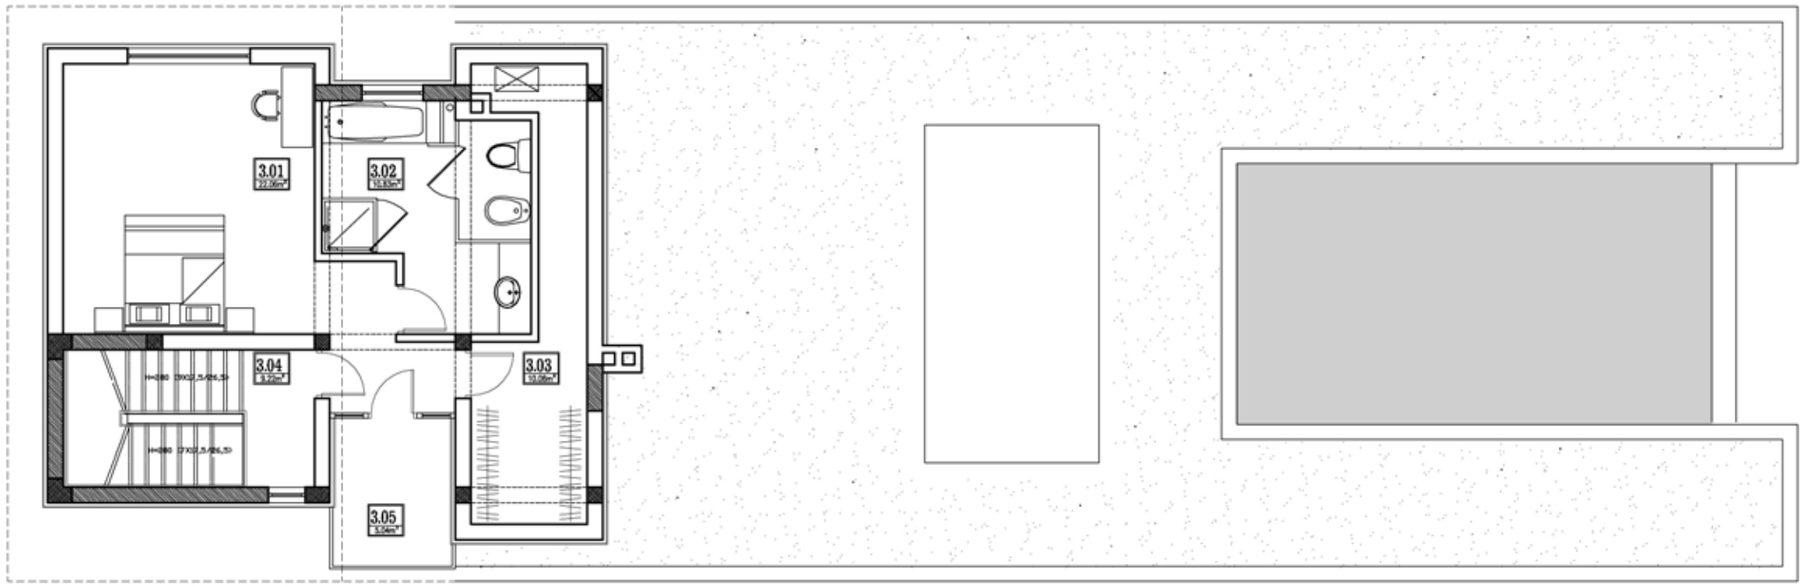

Разпределение на Кота +5.80 М 1:100

Example of Residential Architecture
Type 2

SAT-Bulgaria
Architectural Team

Example of Residential Architecture
Type 2

SAT-Bulgaria
Architectural Team

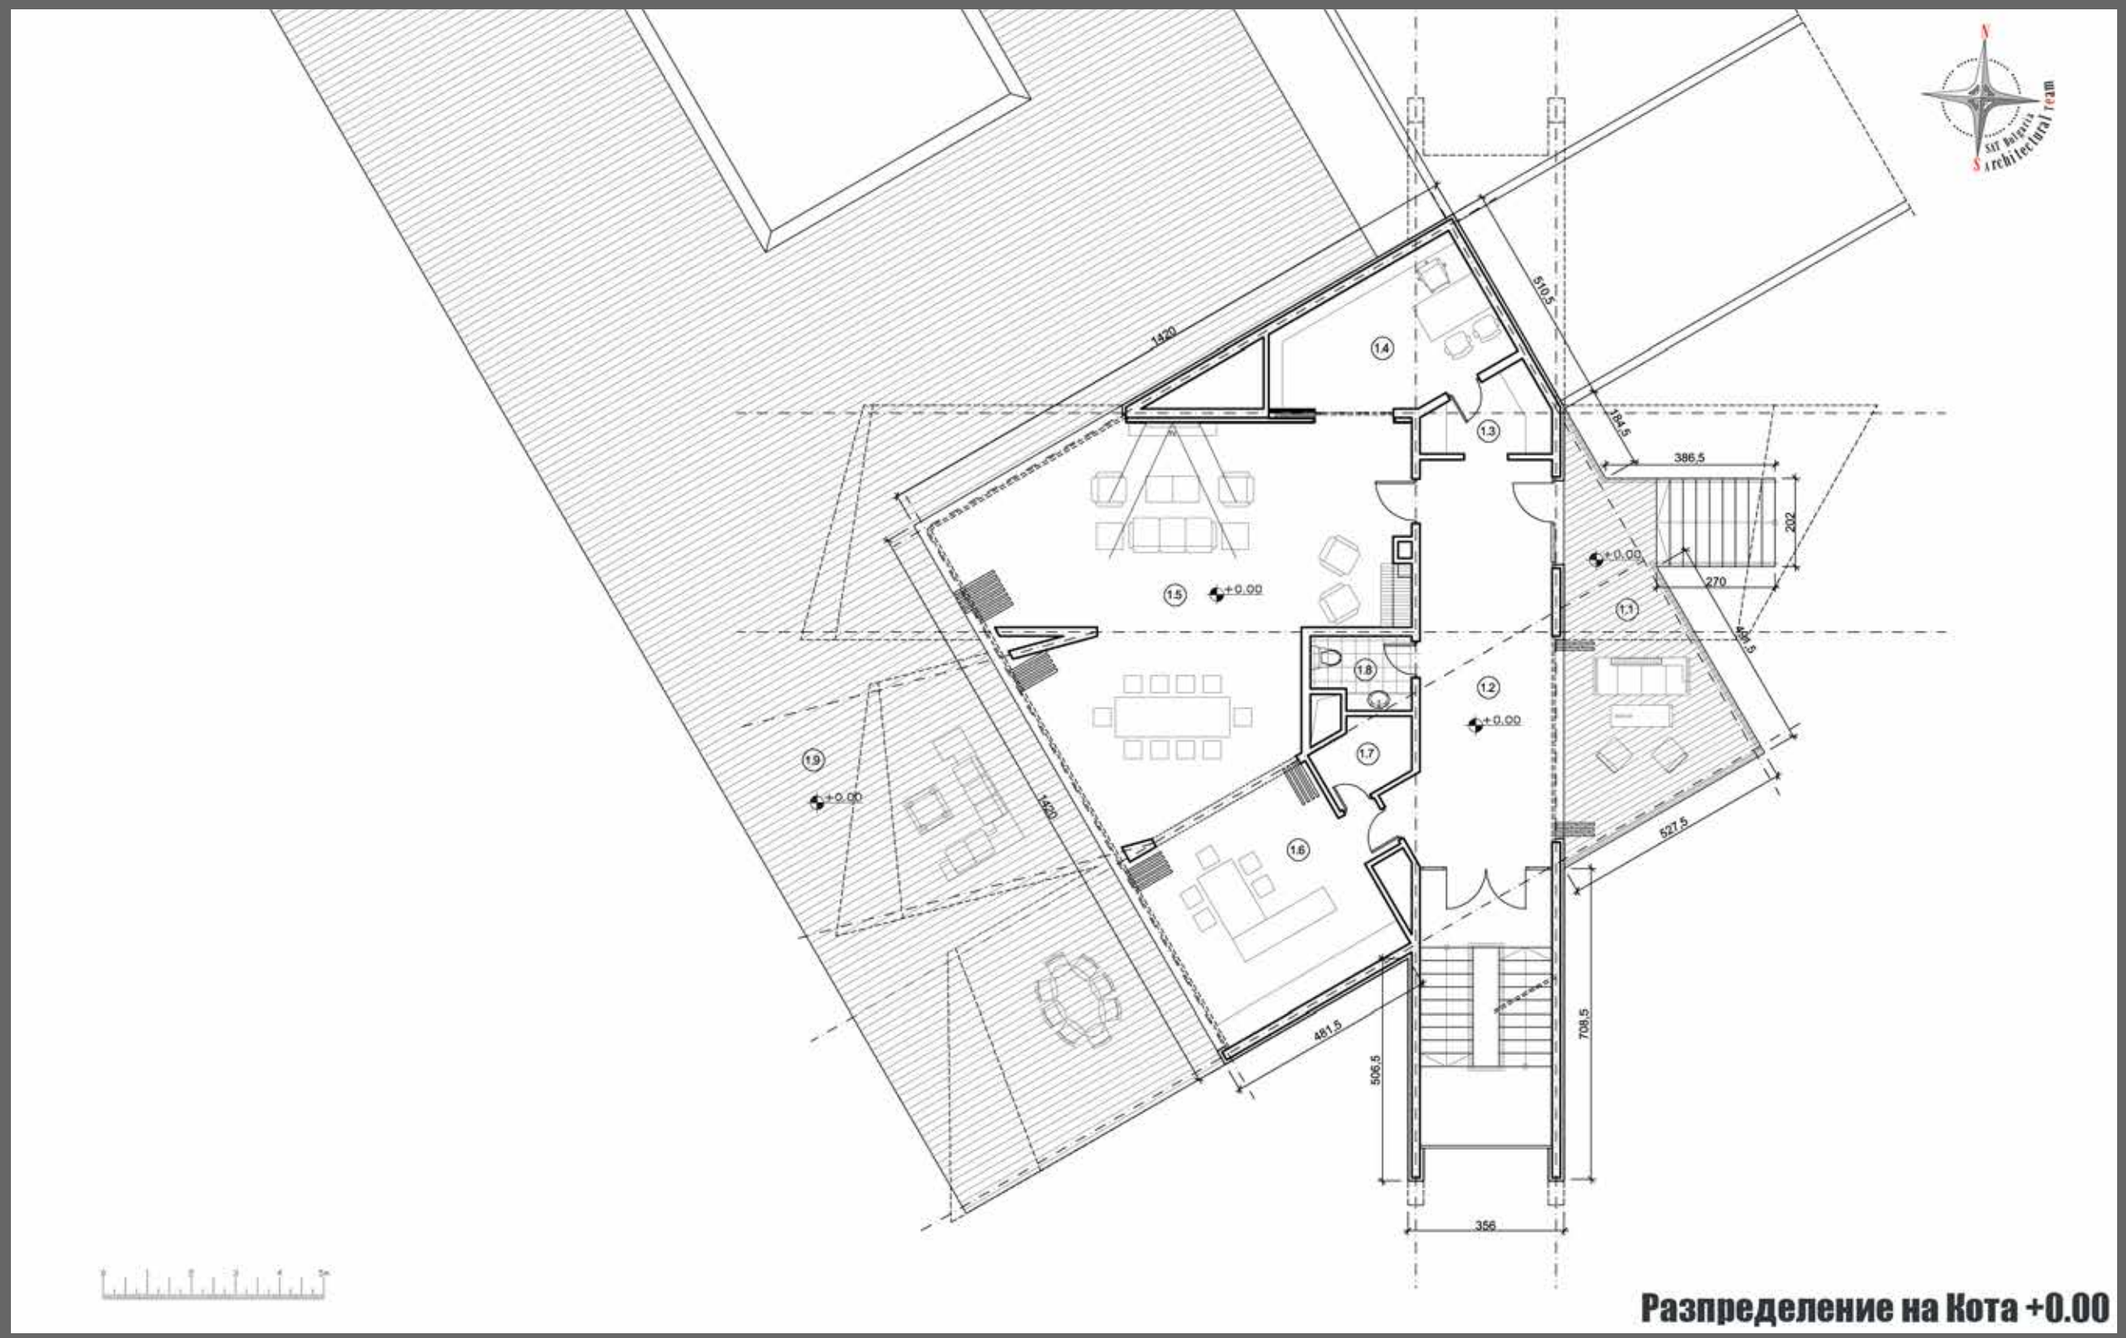

Разпределение на Кота +0.00

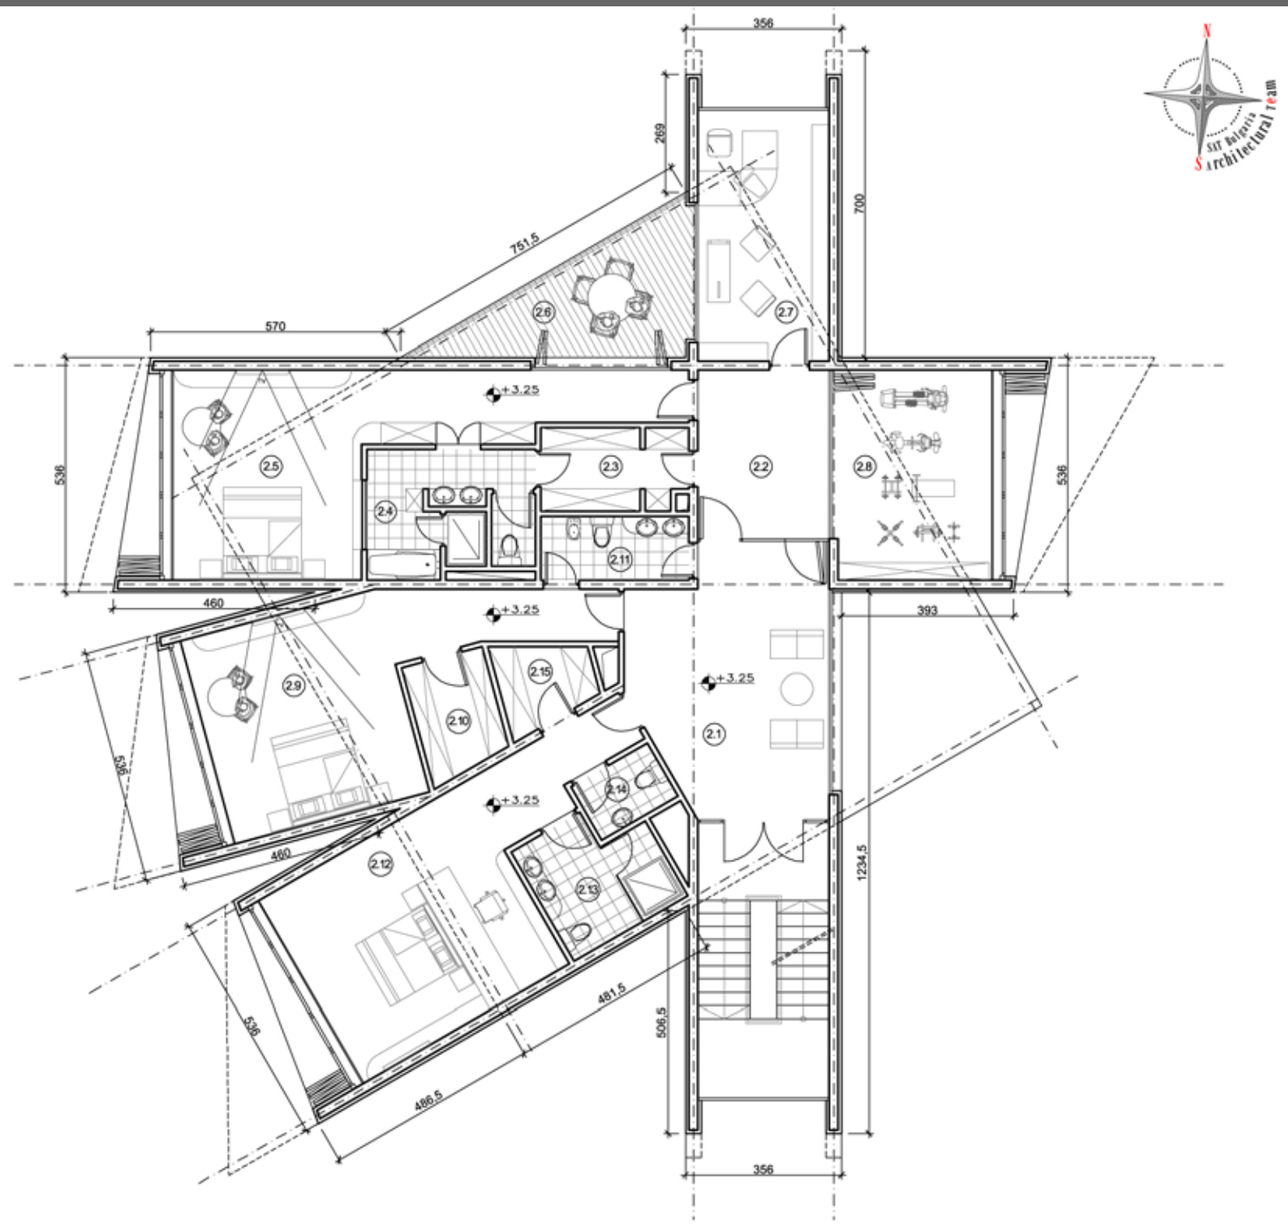

Разпределение на Кота +3.25

SJT-Bulgaria
Architectural team

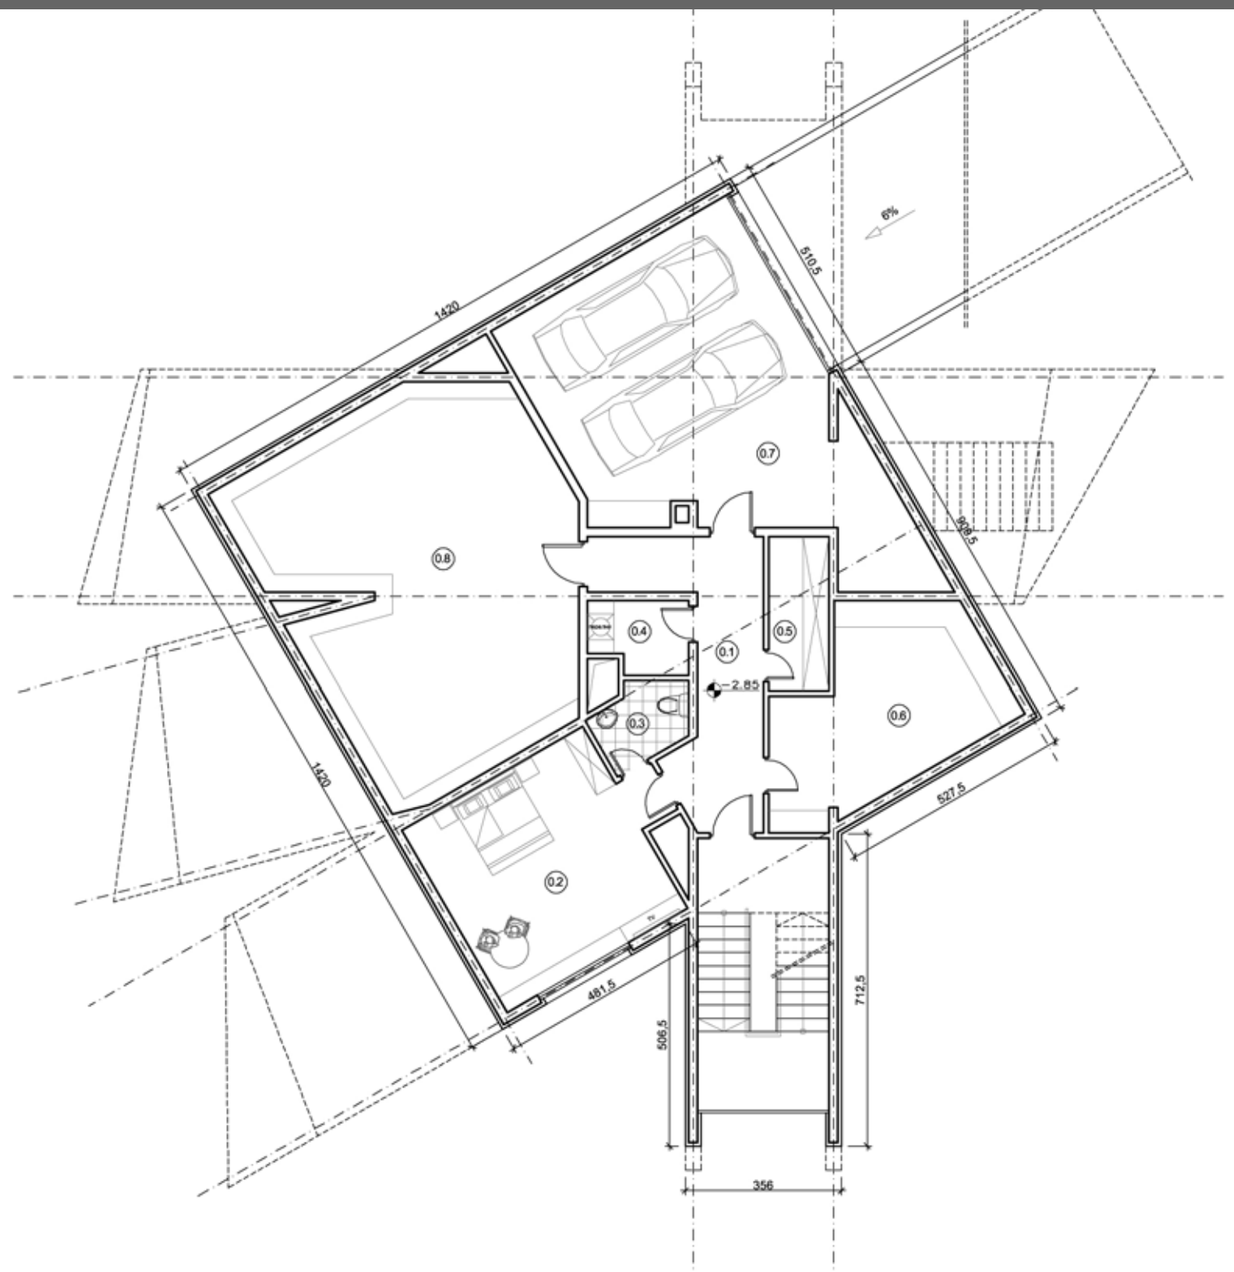

Разпределение на Кота -2.85

Example of Residential Architecture
Type 3

SAT-Bulgaria
Architectural Team

Example of Residential Architecture
Type 3

SAT-Bulgaria
Architectural Team

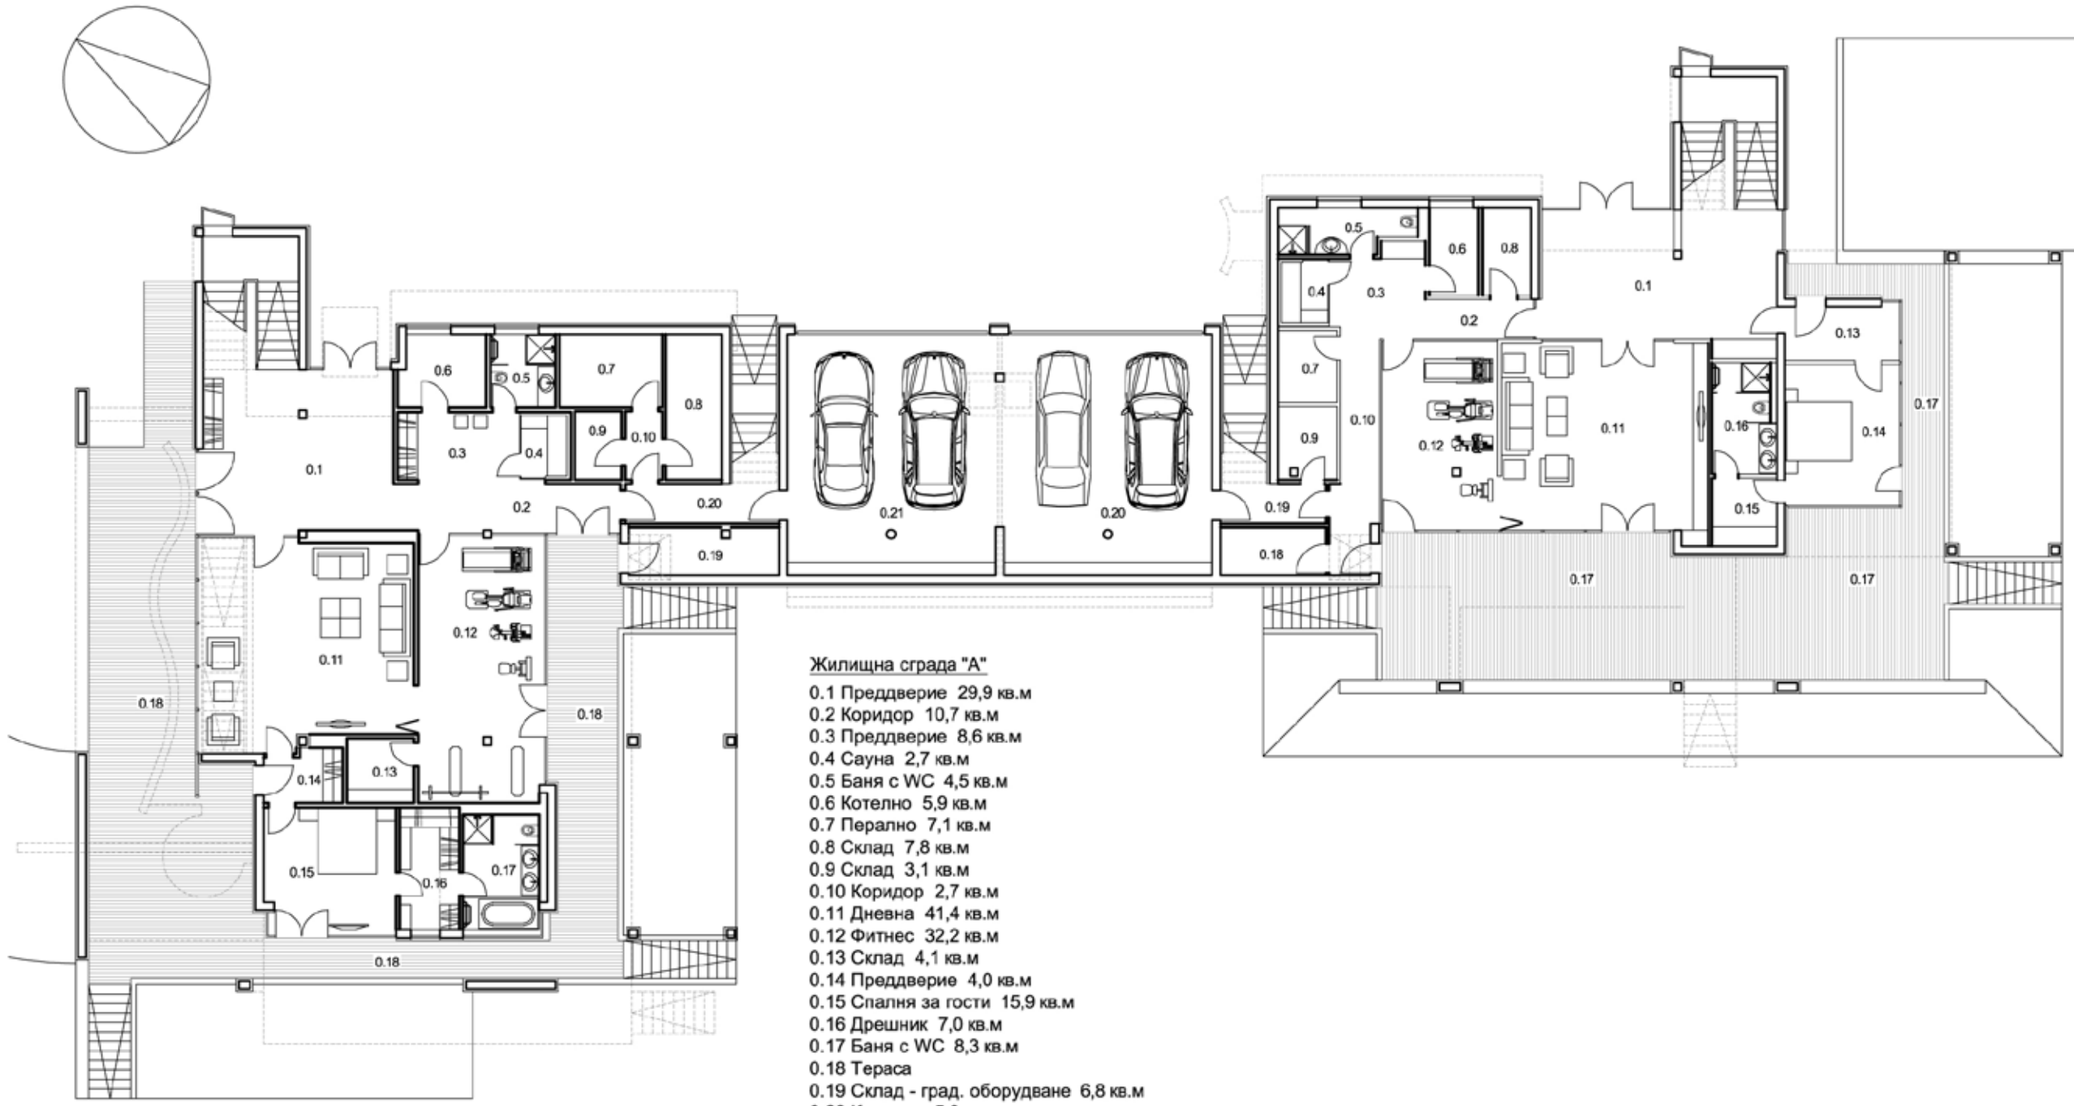

Жилищна сграда "А"

0.1 Преддверие 29,9 кв.м
0.2 Коридор 10,7 кв.м
0.3 Преддверие 8,6 кв.м
0.4 Сауна 2,7 кв.м
0.5 Баня с WC 4,5 кв.м
0.6 Котелно 5,9 кв.м
0.7 Перално 7,1 кв.м
0.8 Склад 7,8 кв.м
0.9 Склад 3,1 кв.м
0.10 Коридор 2,7 кв.м
0.11 Дневна 41,4 кв.м
0.12 Фитнес 32,2 кв.м
0.13 Склад 4,1 кв.м
0.14 Преддверие 4,0 кв.м
0.15 Спалня за гости 15,9 кв.м
0.16 Дрешник 7,0 кв.м
0.17 Баня с WC 8,3 кв.м
0.18 Тераса
0.19 Склад - град. оборудване 6,8 кв.м
0.20 Коридор 5,9 кв.м
0.21 Гараж 48,3 кв.м

0 5м

Разпределение на Кота +0.00

SKY-Bulgaria Architectural team

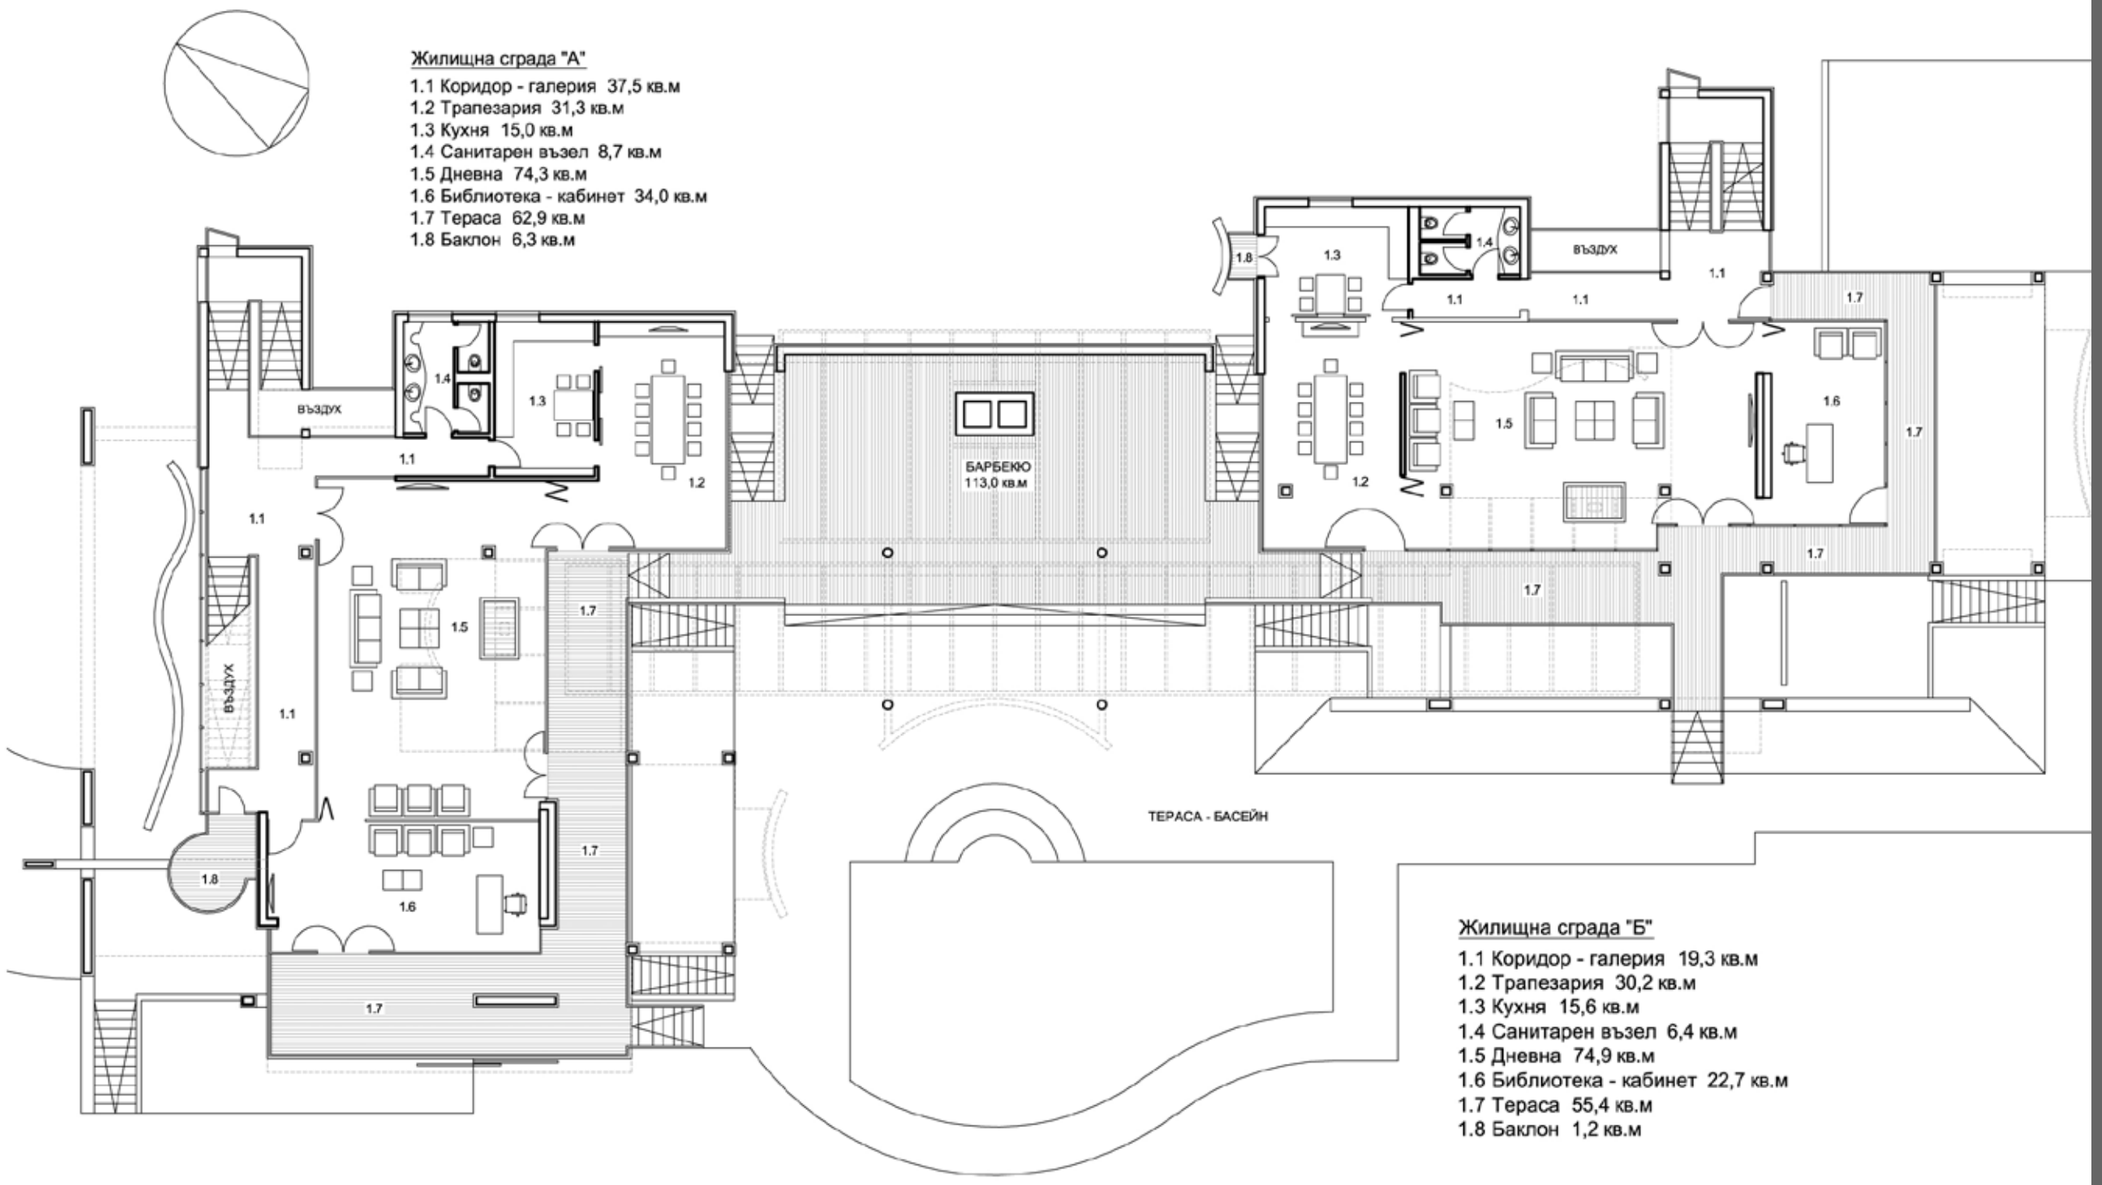

Разпределение на Кота +3,35

SIT-Bulgaria Architectural team

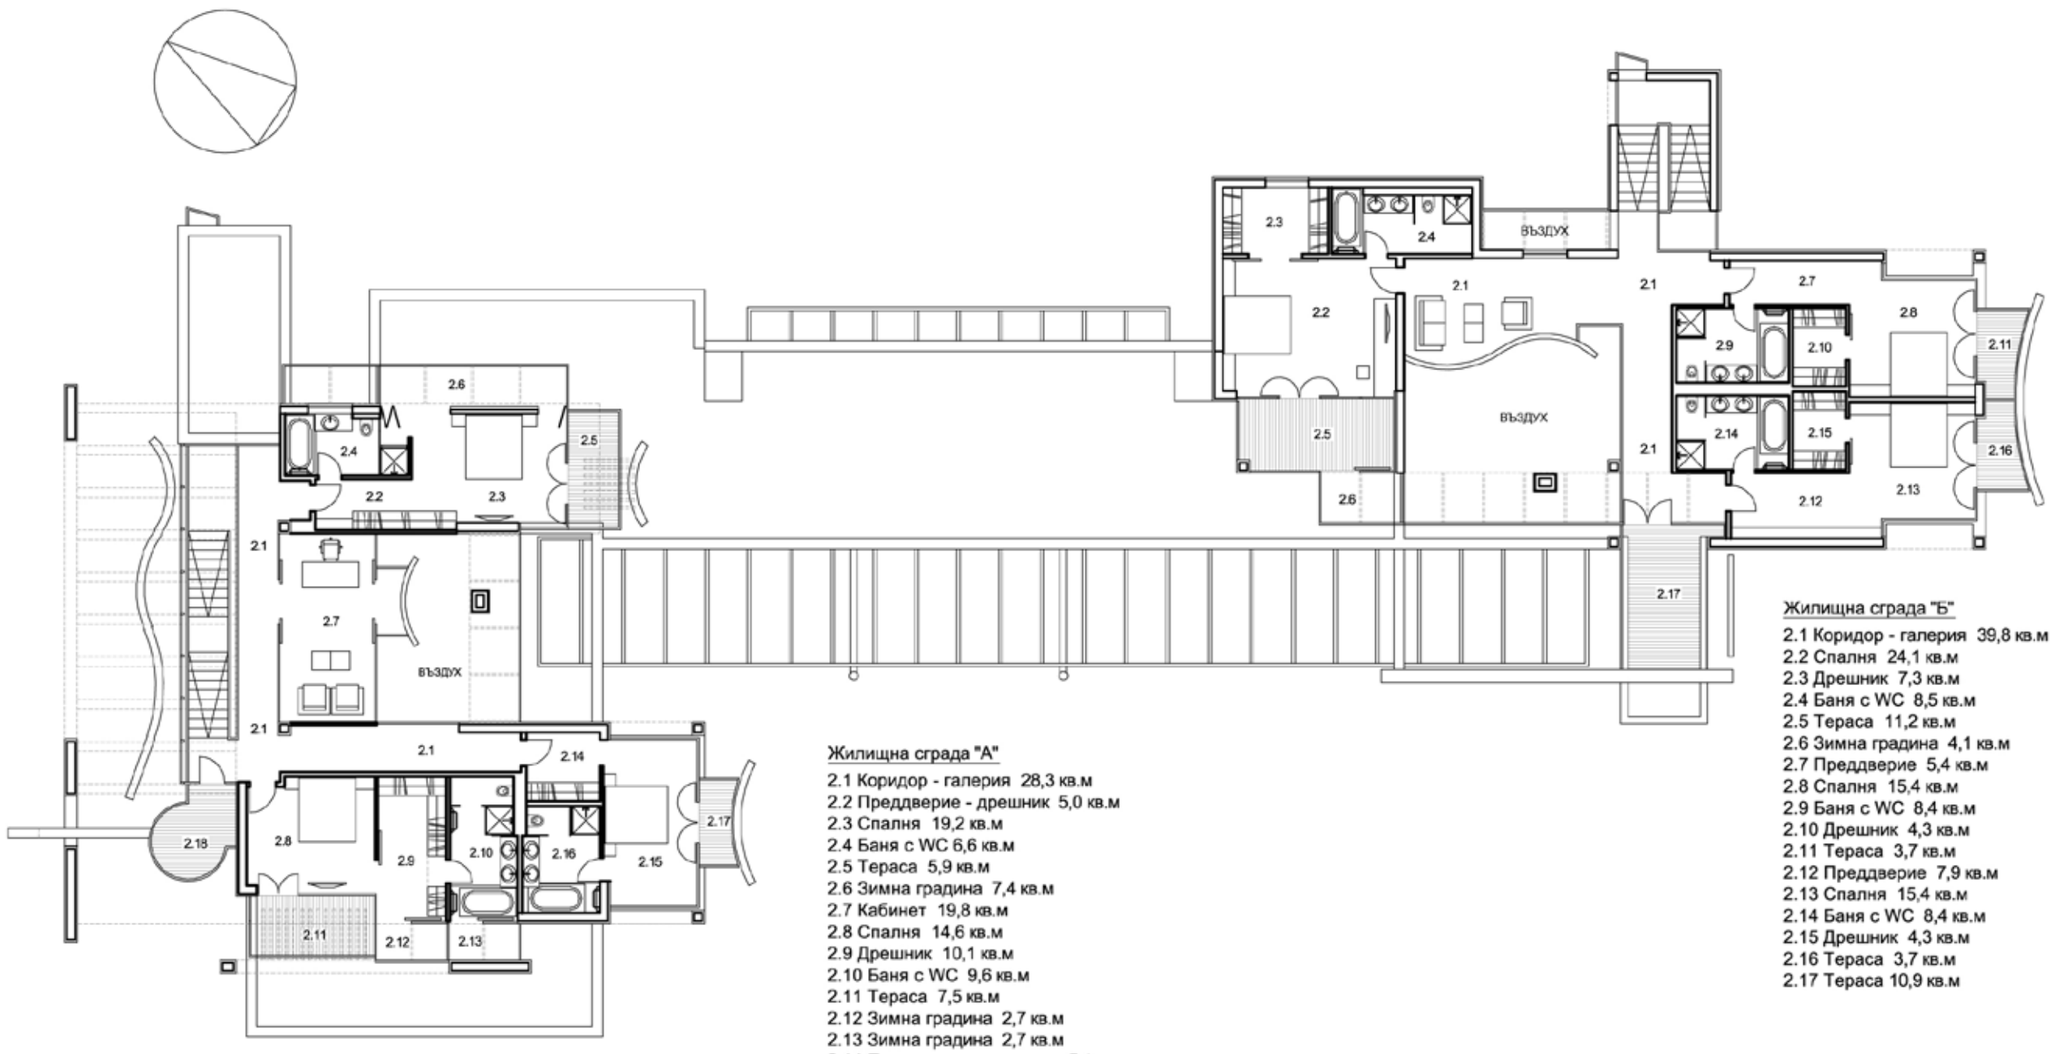

Жилищна сграда "А"

2.1 Коридор - галерия 28,3 кв.м
2.2 Преддверие - дрешник 5,0 кв.м
2.3 Спалня 19,2 кв.м
2.4 Баня с WC 6,6 кв.м
2.5 Тераса 5,9 кв.м
2.6 Зимна градина 7,4 кв.м
2.7 Кабинет 19,8 кв.м
2.8 Спалня 14,6 кв.м
2.9 Дрешник 10,1 кв.м
2.10 Баня с WC 9,6 кв.м
2.11 Тераса 7,5 кв.м
2.12 Зимна градина 2,7 кв.м
2.13 Зимна градина 2,7 кв.м
2.14 Преддверие - дрешник 5,1 кв.м
2.15 Спалня 15,6 кв.м
2.16 Баня с WC 8,2 кв.м
2.17 Тераса 3,0 кв.м
2.18 Балкон 6,3 кв.м

Жилищна сграда "Б"

2.1 Коридор - галерия 39,8 кв.м
2.2 Спалня 24,1 кв.м
2.3 Дрешник 7,3 кв.м
2.4 Баня с WC 8,5 кв.м
2.5 Тераса 11,2 кв.м
2.6 Зимна градина 4,1 кв.м
2.7 Преддверие 5,4 кв.м
2.8 Спалня 15,4 кв.м
2.9 Баня с WC 8,4 кв.м
2.10 Дрешник 4,3 кв.м
2.11 Тераса 3,7 кв.м
2.12 Преддверие 7,9 кв.м
2.13 Спалня 15,4 кв.м
2.14 Баня с WC 8,4 кв.м
2.15 Дрешник 4,3 кв.м
2.16 Тераса 3,7 кв.м
2.17 Тераса 10,9 кв.м

0 5м

Разпределение на Кота +6,70

SIZ-Bulgaria Architectural team